ANEXA NR.1

SUBSOL

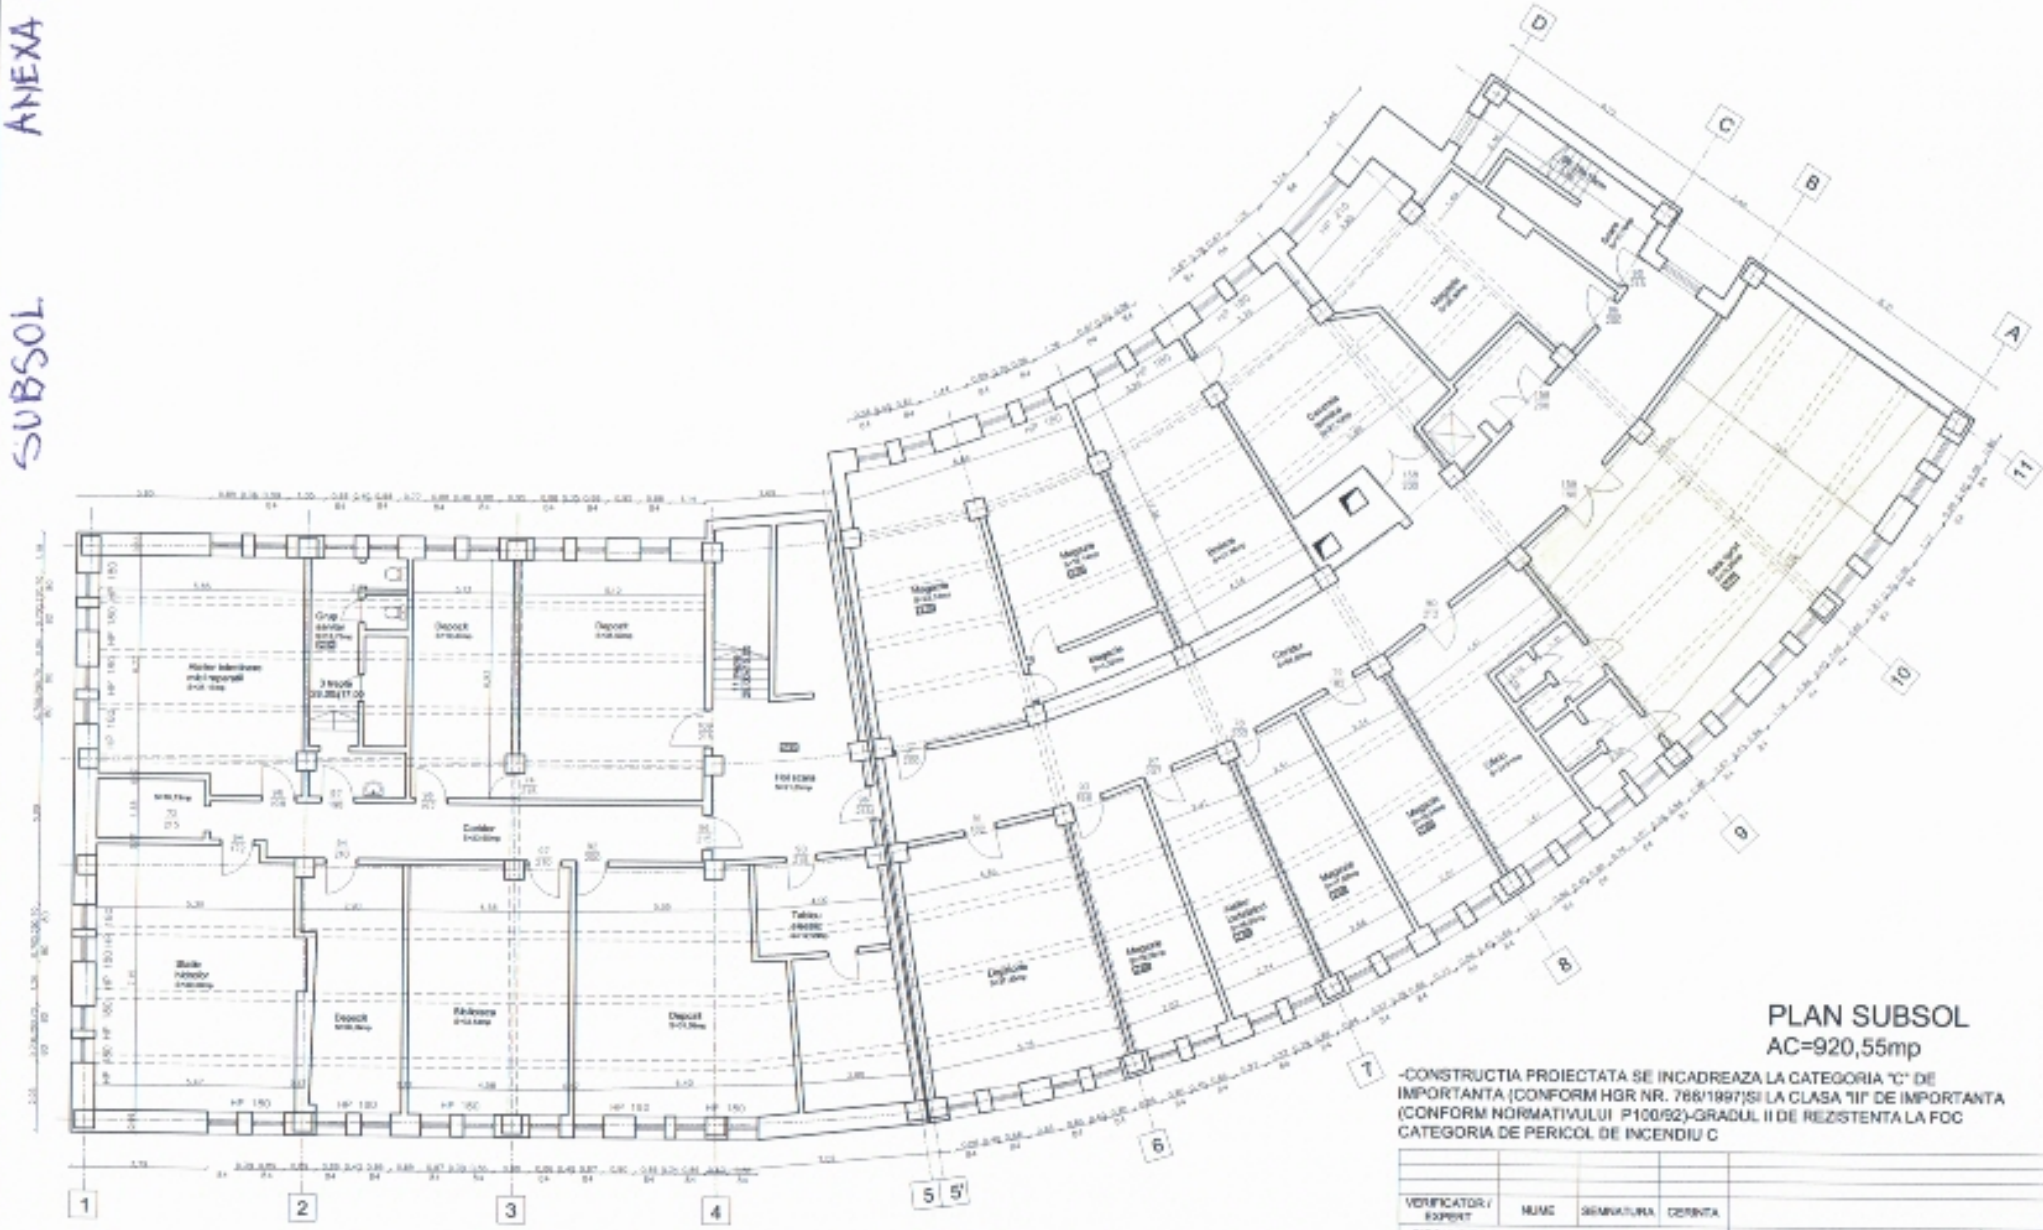

PLAN SUBSOL

AC=920,55mp

-CONSTRUCTIA PROIECTATA SE INCADREAZA LA CATEGORIA "C" DE IMPORTANTA (CONFORM HGR NR. 766/1997)SI LA CLASA "III" DE IMPORTANTA (CONFORM NORMATIVULUI P100/92)-GRADUL II DE REZISTENTA LA FOC CATEGORIA DE PERICOL DE INCENDIU C

VERIFICATOR / EXPERT	NUME	SEMNATURA	CERINTA		
BIROUL INDIVIDUAL DE ARHITECTURA Sandu Silurca Str.Occidentului nr.65 C.I.F. 20246116 Aut.nr.52/2002				Beneficiar: S.C.FORMENERG S.A. Blvd.Gheorghe Sincai nr.3 , Sector 4 Bucuresti	Proiect nr.6/2016
SPECIFICATIE	NUME	SEMNATURA	Scara: 1:100	Titlu proiect: Relevau imobil S+P+4E Adresa: Bd.Gheorghe Sincai nr.3, Sector 4 , Bucuresti	Faza: Avizare ISU
SEF PROJECT	[illegible]				
RELEVAT	[illegible]		Data: Iunie 2016	Titlu planas: PLAN SUBSOL	Planas nr.
DESENAT	[illegible]				